


519/1

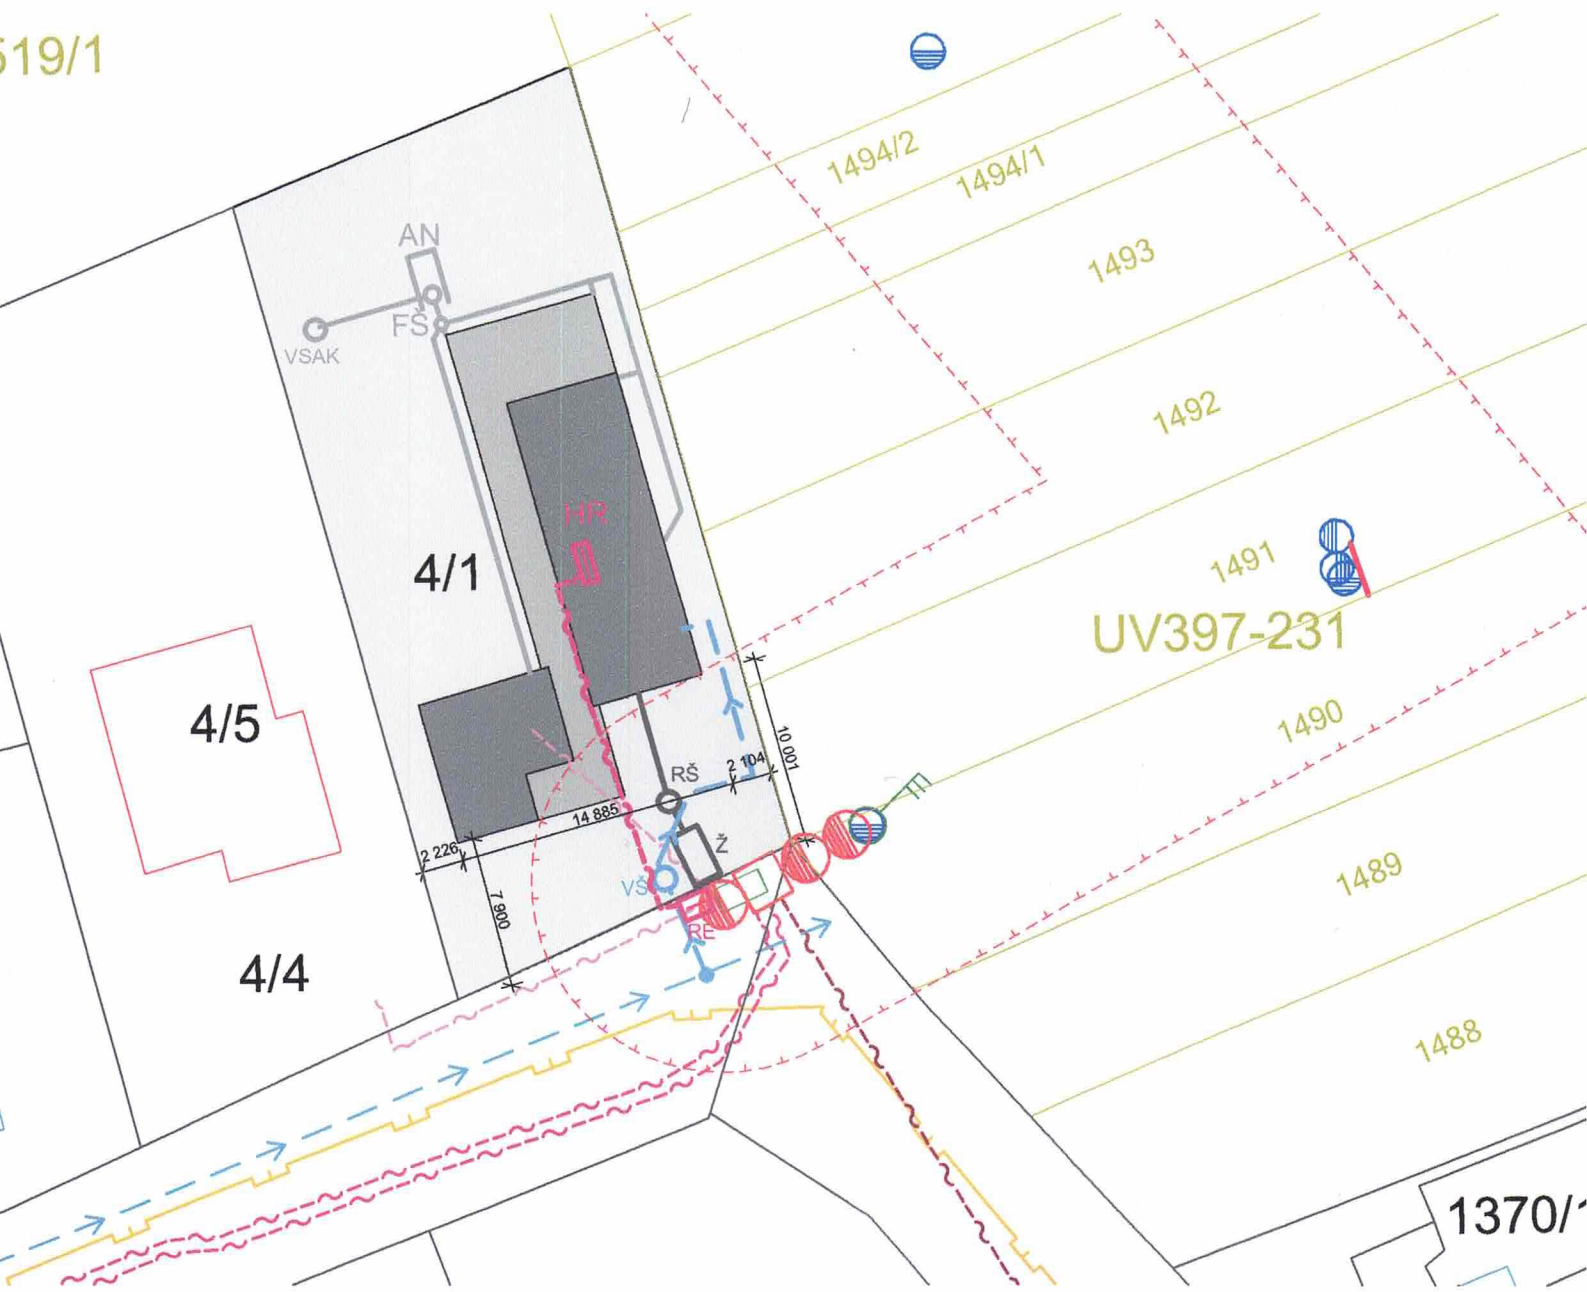

Existujúce siete	Navrhované siete
vodovod PVC DN100	vodovod D100
NTL plynovod	
VN vzduch	
NN kábel	NN kábel
NN vzduch	
NN káblová prípojka	
	kanalizácia splašková
	kanalizácia dažďová

±0,000 = 216,37 mm Bpv

Názov stavby: **Rodinný do**

Miesto stavby: parcela č. 4/1
Kráľovce
044 44 Kráľovce

Investor: Ing. Jozef Kmec

Zodpovedný projektant: Ing.arch. Branislav

Autori projektu: Ing.arch. Tomáš E
Ing.arch. Branislav
Ing.arch. Maroš M
Ing.arch. Ondrej J

Vypracoval: Ing.arch. Maroš M