


Obec: Kráľovce

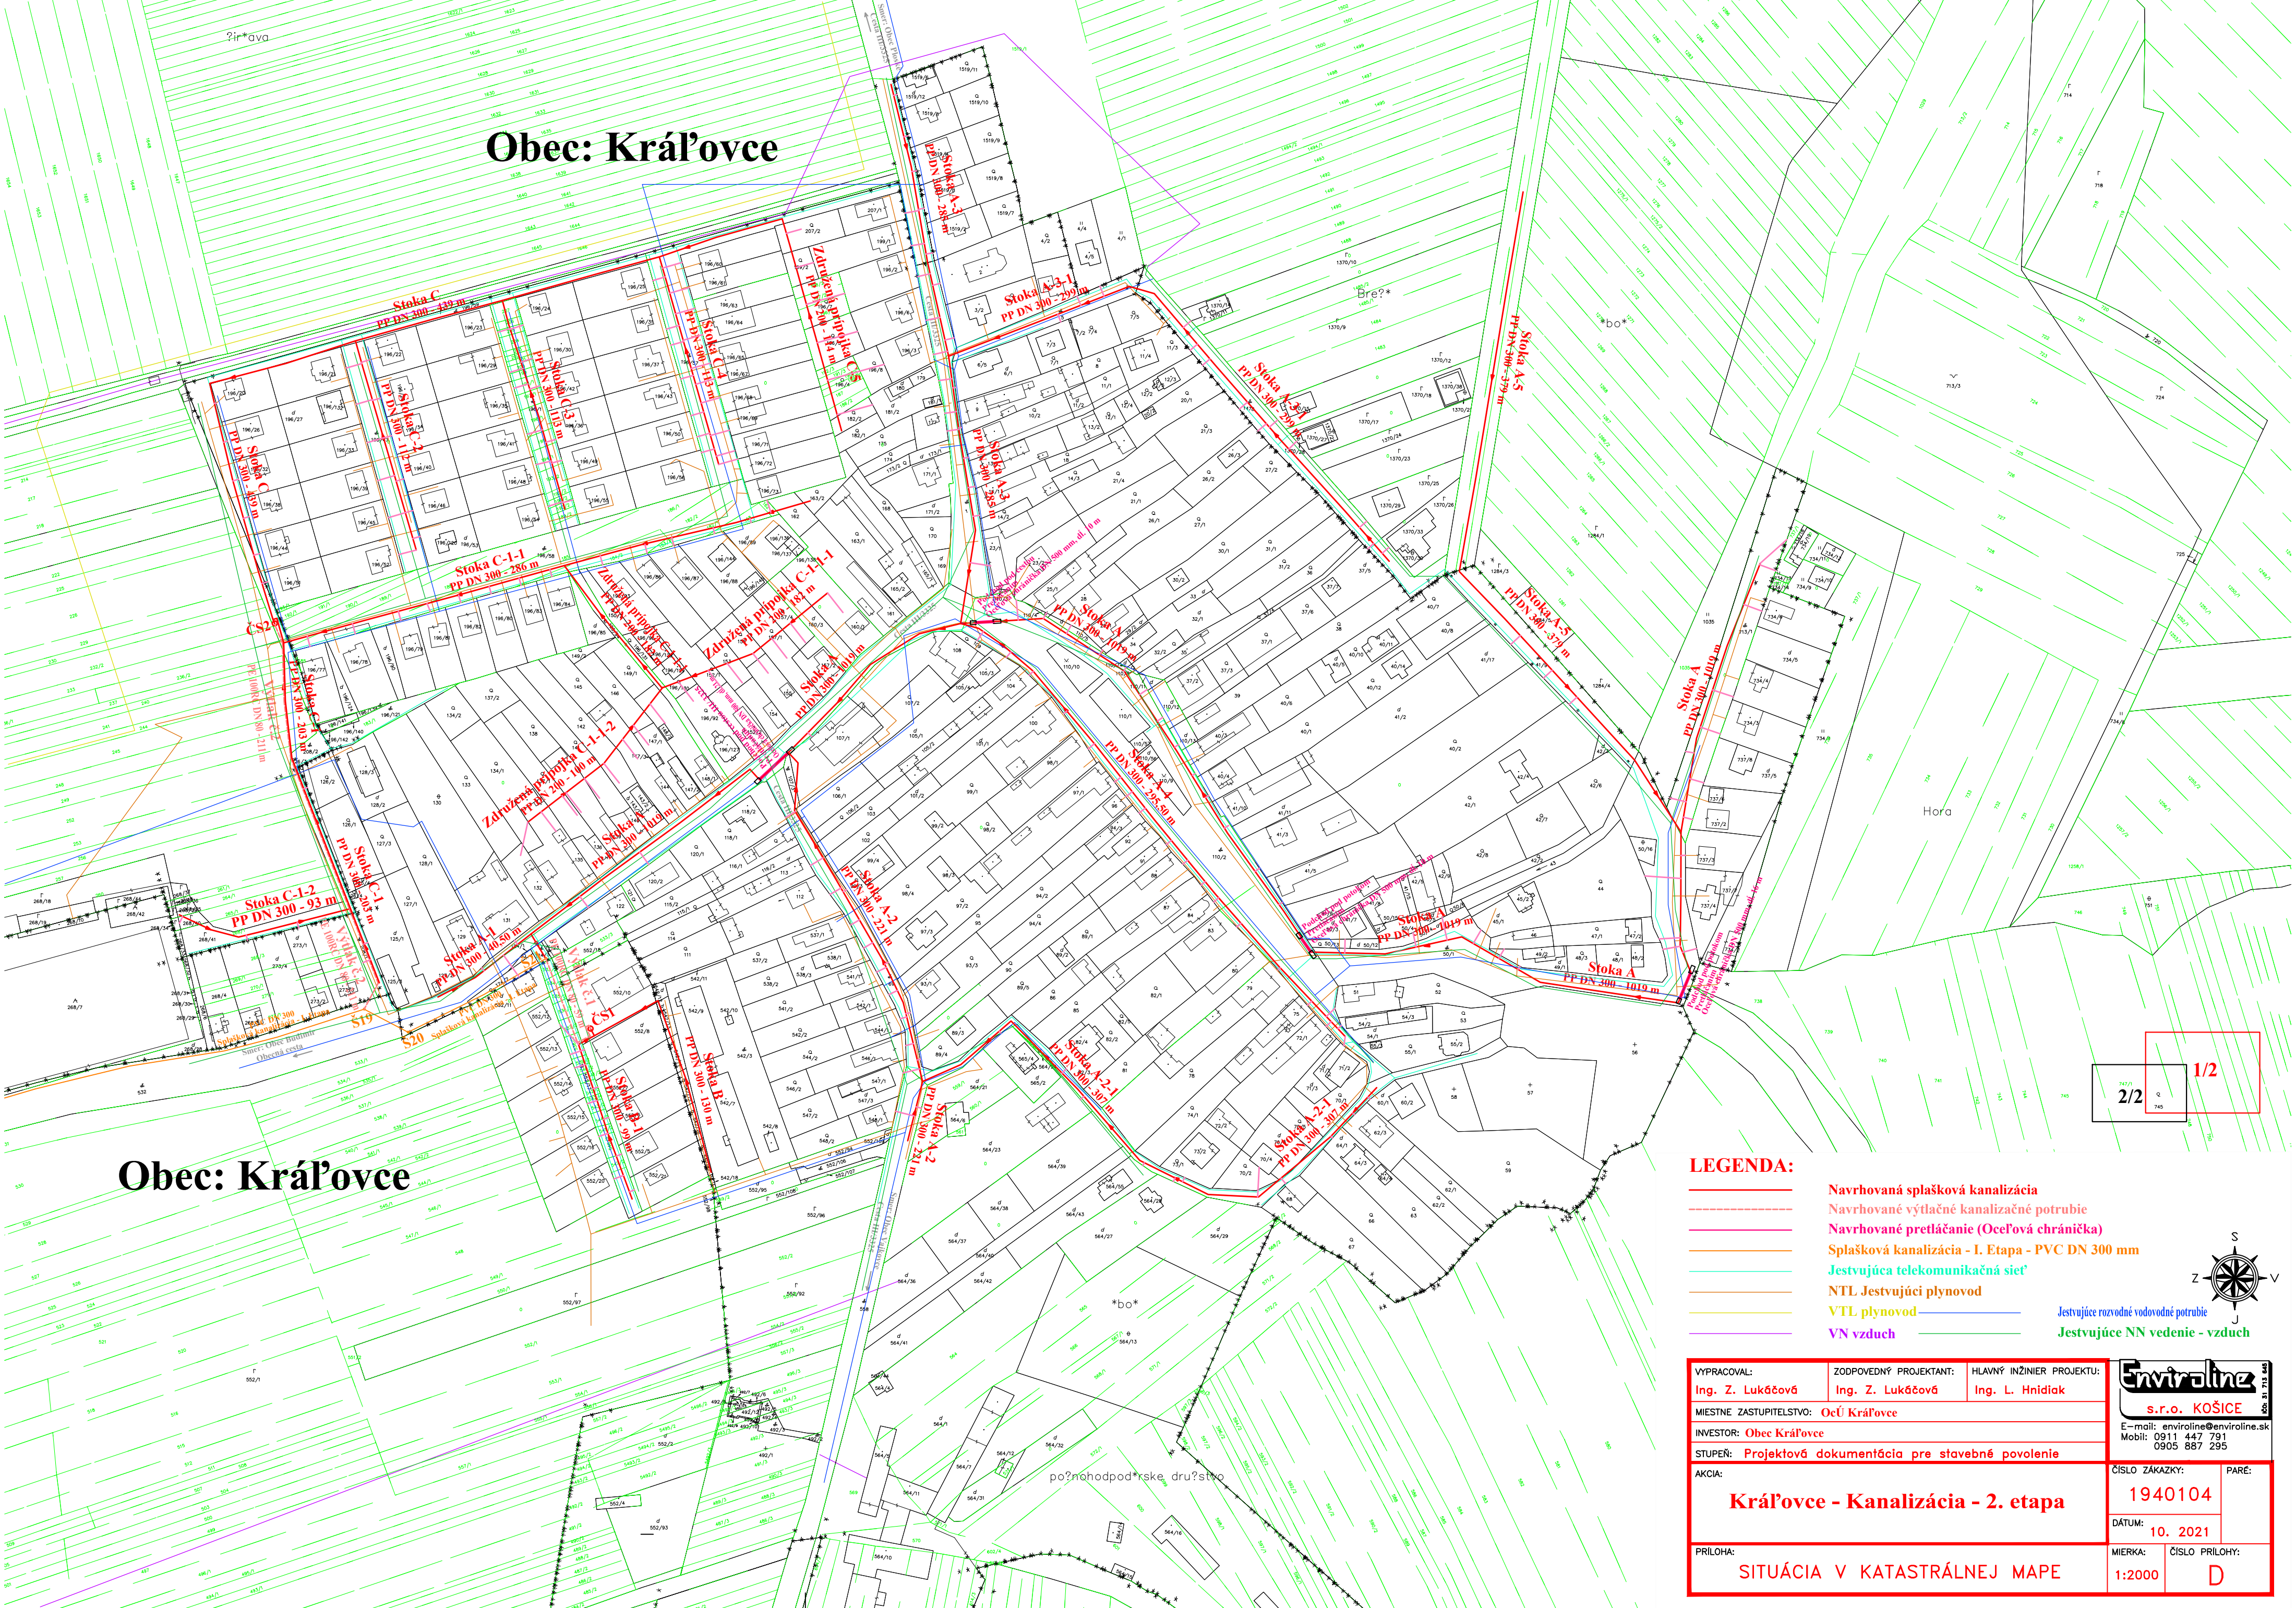

Obec: Kráľovce

LEGENDA:

- Navrhovaná splašková kanalizácia
- Navrhované výtlačné kanalizačné potrubie
- Navrhované pretláčanie (Oceľová chránička)
- Splašková kanalizácia - I. Etapa - PVC DN 300 mm
- Jestvujúca telekomunikačná sieť
- NTL Jestvujúci plynovod
- VTL plynovod
- VN vzduch
- Jestvujúce rozvodné vodovodné potrubie
- Jestvujúce NN vedenie - vzduch

VYPRACOVANÝ: Ing. Z. Lukáčovč	ZODPOVEDNÝ PROJEKTANT: Ing. Z. Lukáčovč	HLAVNÝ INŽINIER PROJEKTU: Ing. L. Hnidiak	 E-mail: enviroline@enviroline.sk Mobil: 0911 447 791 0905 887 295
MIESTNE ZASTUPITELSTVO: Ocúľ Kráľovce	INVESTOR: Obec Kráľovce	STUPEŇ: Projektová dokumentácia pre stavebné povolenie	
Kráľovce - Kanalizácia - 2. etapa			ČÍSLO ZÁKAZKY: 1940104
			PARÉ: 10. 2021
PRILOHA: SITUÁCIA V KATASTRÁLNEJ Mape			MIERKA: 1:2000 ČÍSLO PRÍLOHY: D